


Załącznik mapowy dla wykazu nr 1/2025

180 m²

MIEJSKI OGRÓD ZOOLOGICZNY IM. ANTONINY I JANA ŻABIŃSKICH PLAN SYTUACYJNY

TEREN

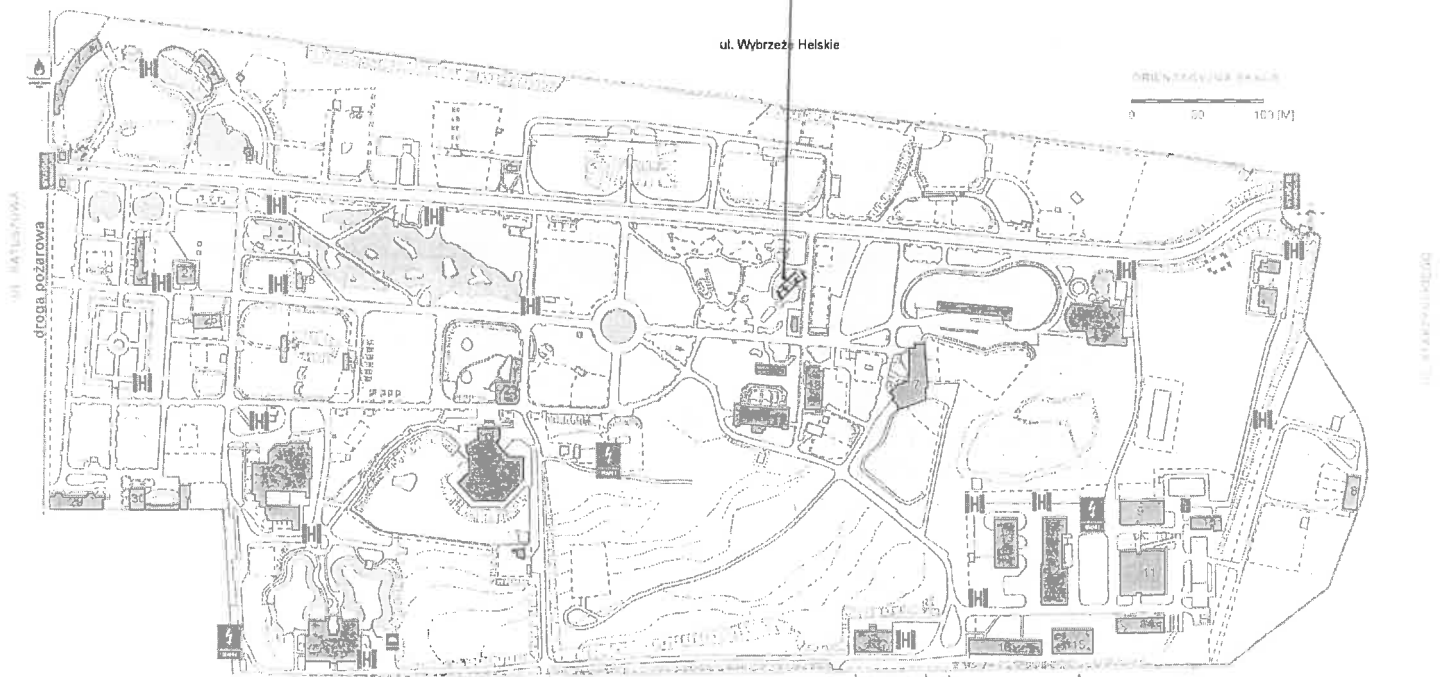

- | | | |
|--------------------------------------|--------------------------|-------------------------------|
| 1 Budynek Administracji | 11 Magazyn Główny | 21 Ptaszarnia |
| 2 Niedźwiedź Polarny | 12 Warsztat Techniczny | 22 Słoniarnia |
| 3 Wilk Grzywiasty | 13 Stodoła | 23 Nosorożce |
| 4 Budynek Cites i Ptasi Azyl | 14 Budynek Magazynu | 24 Kazuar |
| 5 Hipopotamiarnia i Akwarium Morskie | 15 Hurtownia "Badis" | 25 Wybieg australijski |
| 6 Lwamiarnia | 16 Budynek Gospodarczy | 26 Budynek Działu hodowlanego |
| 7 Zyralfarnia | 17 Wivarium | 27 Wille Żabińskich |
| 8 Lecznica | 18 Insektarium | 28 Markury |
| 9 Dział Żywnienia | 19 Fundacja Panda | 29 Akwarium |
| 10 Szklarnia | 20 Matpy cziekokształtne | 30 Stara Malpiarnia |

- ▲ wejście sezonowe
- ▲ brama zamknięta
- ▲ brama zamknięta
- ▲ wejście do hurtowni zoologicznej

	Stacja TRAFIK
	Główny zbiornik gazu
	Wejście ewakuacyjne "Aulapark"
	Hydrant nadziemny
	Długościowe
	Wejście sezonowe, brama nieczynna, wejście do hurtowni