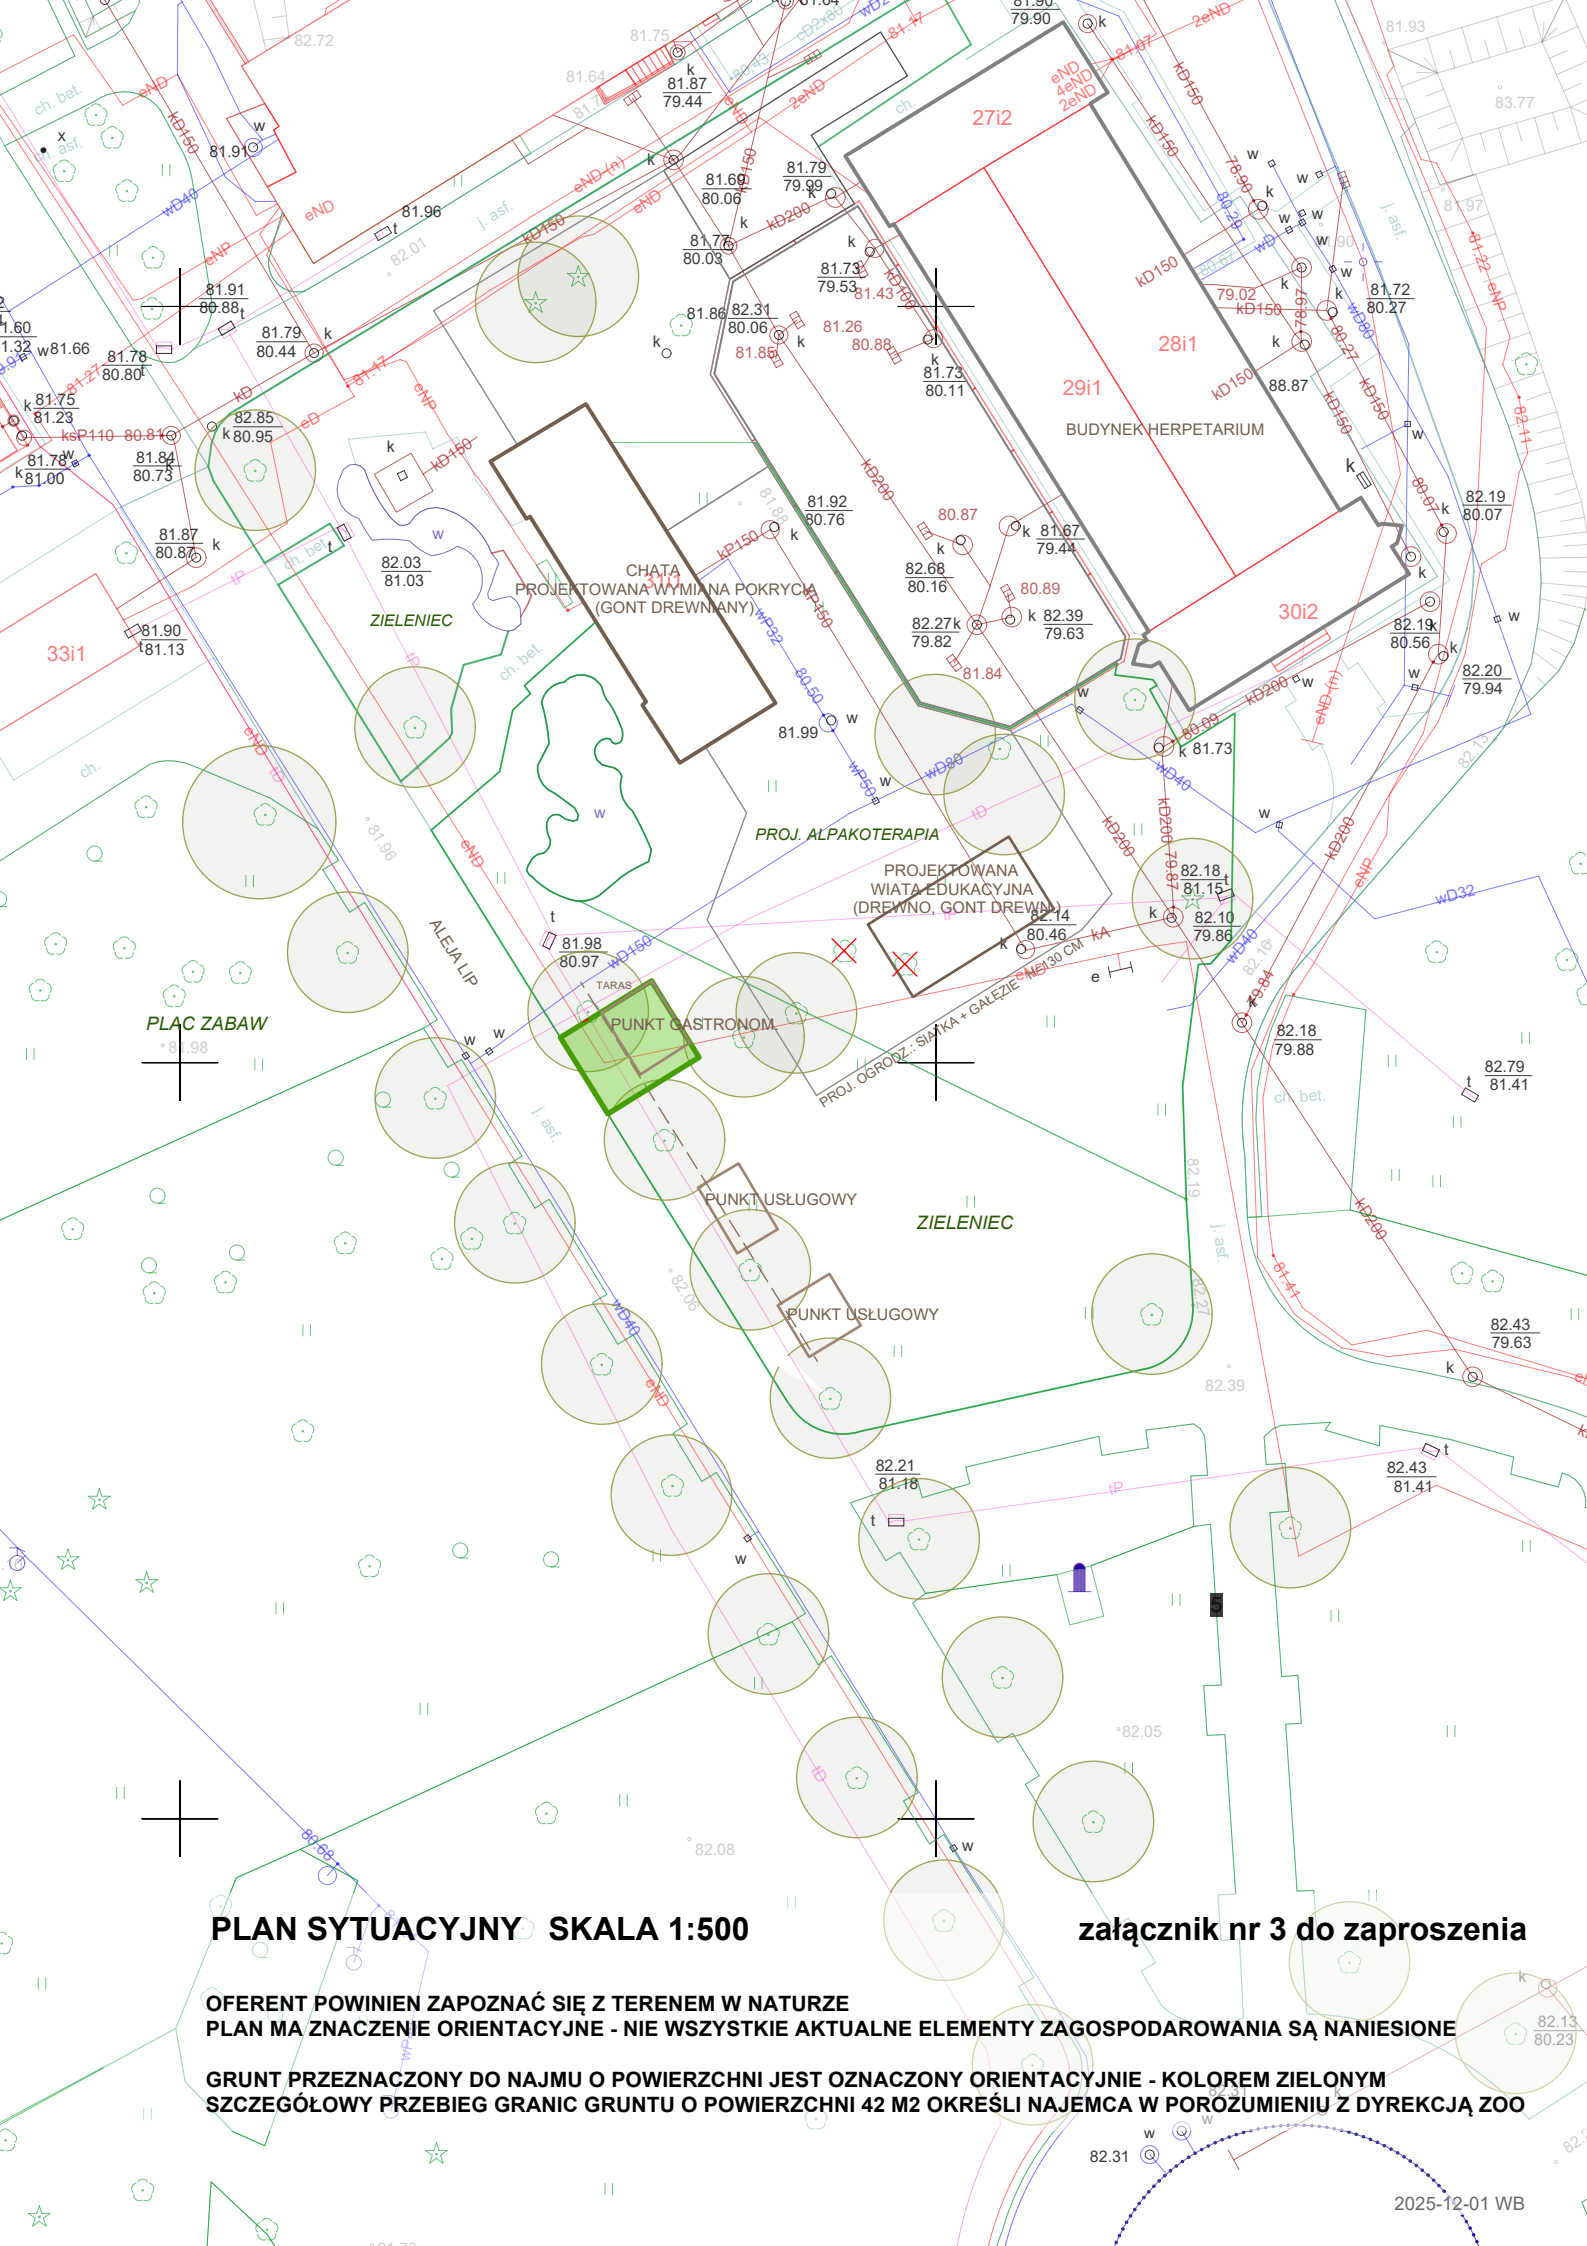

PLAN SYTUACYJNY SKALA 1:500

załącznik nr 3 do zaproszenia

OFERENT POWINIEN ZAPOZNAĆ SIĘ Z TERENEM W NATURZE
PLAN MA ZNACZENIE ORIENTACYJNE - NIE WSZYSTKIE AKTUALNE ELEMENTY ZAGOSPODAROWANIA SĄ NANIESIONE

GRUNT PRZEZNACZONY DO NAJMU O POWIERZCHNI JEST OZNACZONY ORIENTACYJNIE - KOLOREM ZIELONYM
SZCZEGÓŁOWY PRZEBIEG GRANIC GRUNTU O POWIERZCHNI 42 M2 OKREŚLI NAJEMCA W POROZUMIENIU Z DYREKCJĄ ZOO

2025-12-01 WB